


pomieszczenie	[m2]	
1.1	HOL	5,50
1.2	GABINET	9,39
1.3	SALON Z JADALNIĄ I KUCHNIĄ	35,43
1.4	WC Z PRYSZNICEM	4,51
1.5	GARAŻ	20,62
1.6	WIATROLAP	4,53
1.7	SPIŻARKA	1,74
POW. UŻYTKOWA PARTERU		81,72
2.1	KOMUNIKACJA	8,18
2.2	SYPIALNIA	12,26
2.3	SYPIALNIA	15,53
2.4	SYPIALNIA	12,48
2.5	ŁAZIENKA	6,62
2.6	ŁAZIENKA	4,71
2.7	GABINET	9,39
2.8	PRALNIA	3,05
POW. UŻYTKOWA PIĘTRA		72,22
POW. UŻYTKOWA 1 LOKALU W SUMIE:		153,94

RZUT PARTERU
skala 1:100 (A3)

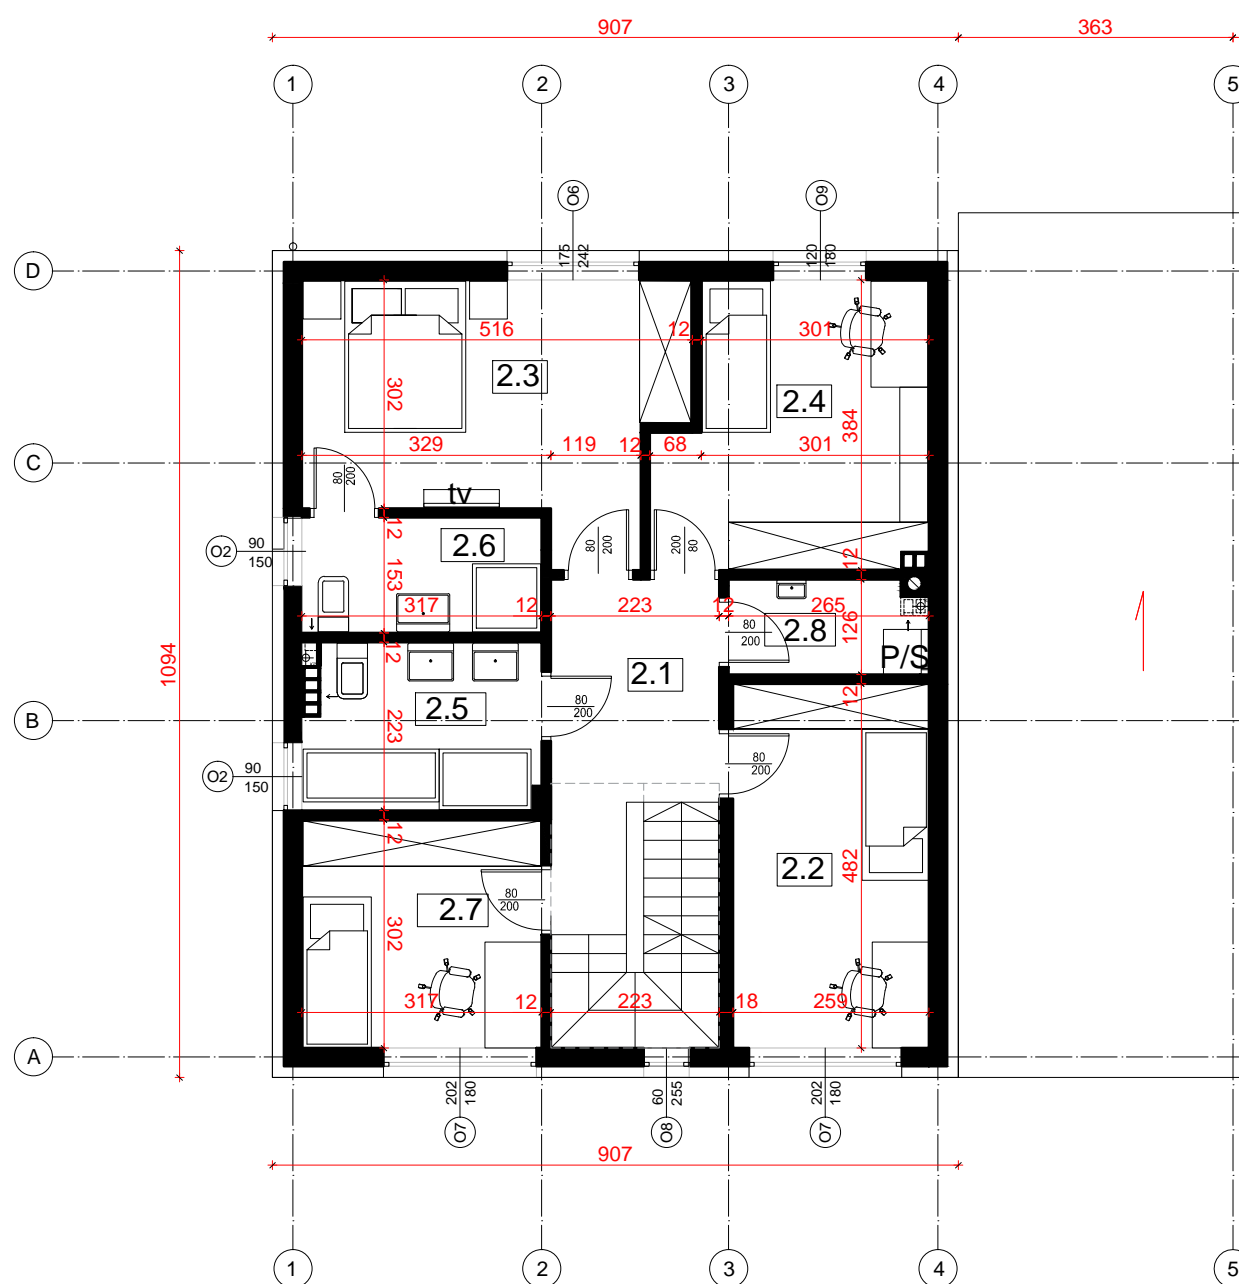

pomieszczenie	[m2]	
1.1	HOL	5,50
1.2	GABINET	9,39
1.3	SALON Z JADALNIĄ I KUCHNIĄ	35,43
1.4	WC Z PRYSZNICEM	4,51
1.5	GARAŻ	20,62
1.6	WIATROLAP	4,53
1.7	SPIŻARKA	1,74
POW. UŻYTKOWA PARTERU		81,72
2.1	KOMUNIKACJA	8,18
2.2	SYPIALNIA	12,26
2.3	SYPIALNIA	15,53
2.4	SYPIALNIA	12,48
2.5	ŁAZIENKA	6,62
2.6	ŁAZIENKA	4,71
2.7	GABINET	9,39
2.8	PRALNIA	3,05
POW. UŻYTKOWA PIĘTRA		72,22
POW. UŻYTKOWA 1 LOKALU W SUMIE:		153,94

RZUT PIĘTRA
skala 1:100 (A3)